




**BYT B1.3.NP – 2+KK – A=67.71m<sup>2</sup>**  
 Byt 57.68m<sup>2</sup>, Terasa 10.03m<sup>2</sup>  
 Kóje k bytu B1.3 – 2.35m<sup>2</sup>  
 Parkovací stání P3 – 2.5x5.0m

**BYT B2.3.NP – 2+KK – A=48.31m<sup>2</sup>**  
 Byt 46.80m<sup>2</sup>, Terasa 11.51m<sup>2</sup>  
 Kóje k bytu B2.3 – 2.90m<sup>2</sup>  
 Parkovací stání P6 – 2.5x5.0m

**BYT B3.3.NP – 2+KK – A=67.71m<sup>2</sup>**  
 Byt 57.68m<sup>2</sup>, Terasa 10.03m<sup>2</sup>  
 Kóje k bytu B3.3 – 2.35m<sup>2</sup>  
 Parkovací stání P9 – 2.5x5.0m

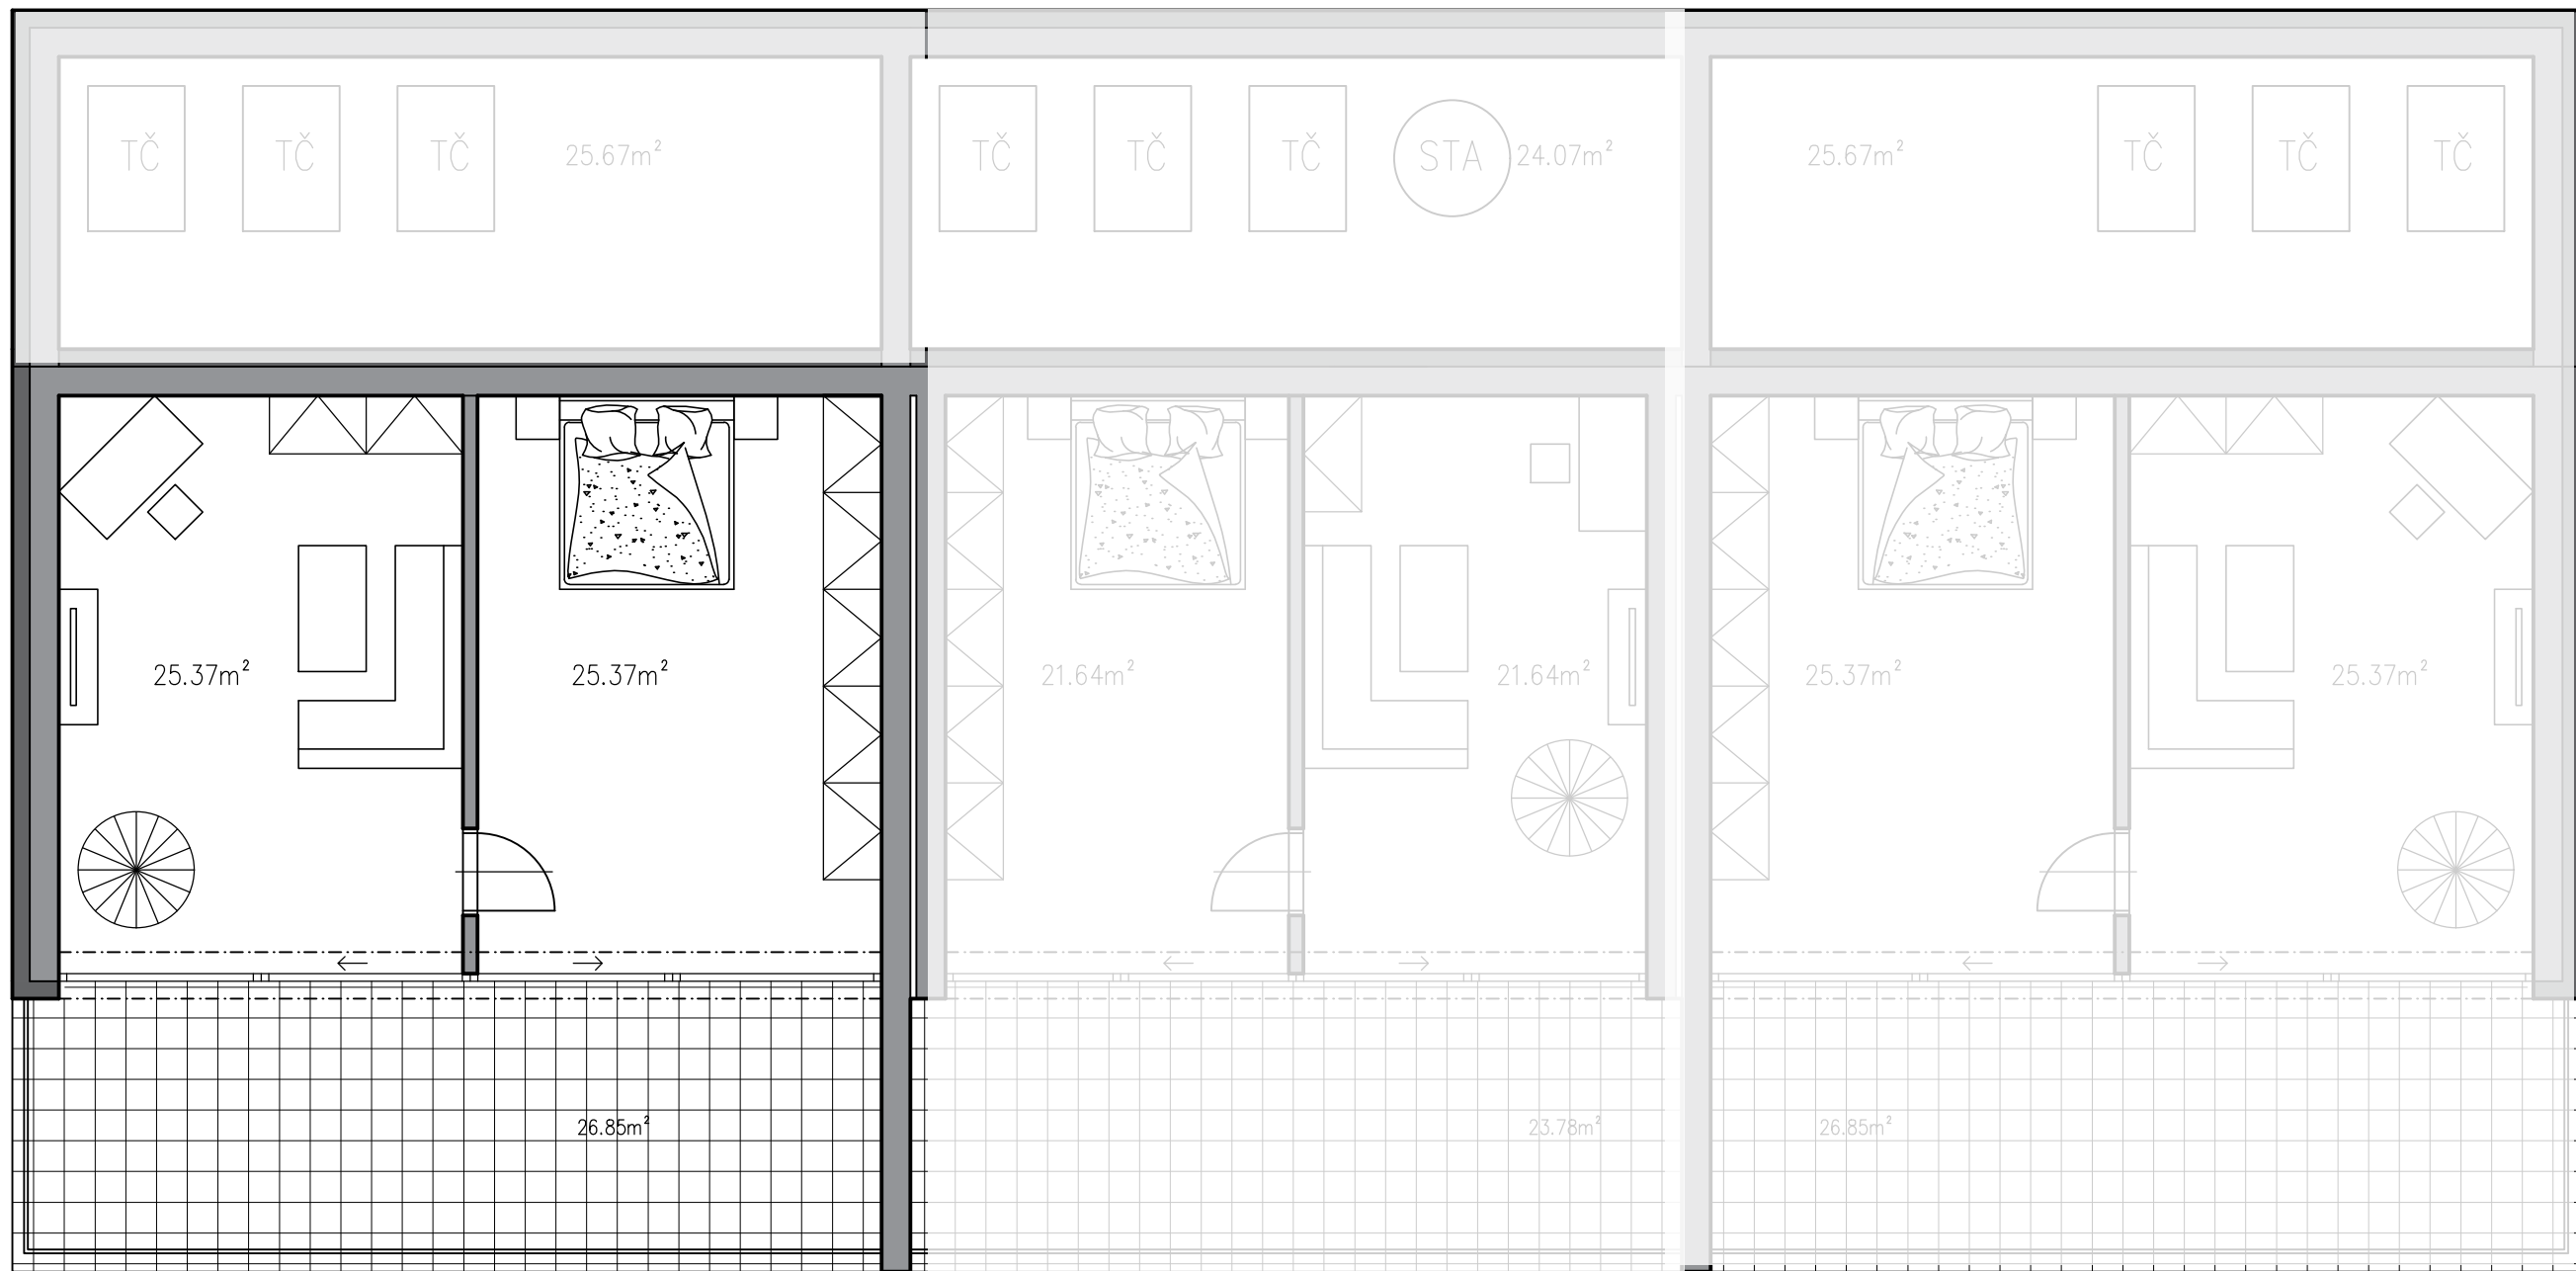

**STŘEŠNÍ NÁSTAVBA K BYTU B1.3NP – A=77.59m<sup>2</sup>**  
 Byt 50.74m<sup>2</sup>, Terasa 26.85m<sup>2</sup>

**STŘEŠNÍ NÁSTAVBA K BYTU B2.3NP – A=67.06m<sup>2</sup>**  
 Byt 43.28m<sup>2</sup>, Terasa 23.78m<sup>2</sup>

**STŘEŠNÍ NÁSTAVBA K BYTU B3.3NP – A=77.59m<sup>2</sup>**  
 Byt 50.74m<sup>2</sup>, Terasa 26.85m<sup>2</sup>