




BYT B1.3NP – 2+KK – A=67.71m²
 Byt 57.68m², Terasa 10.03m²
 Kóje k bytu B1.3 – 2.35m²
 Parkovací stání P3 – 2.5x5.0m

BYT B2.3NP – 2+KK – A=58.31m²
 Byt 46.80m², Terasa 11.51m²
 Kóje k bytu B2.3 – 2.90m²
 Parkovací stání P6 – 2.5x5.0m

BYT B3.3NP – 2+KK – A=67.71m²
 Byt 57.68m², Terasa 10.03m²
 Kóje k bytu B3.3 – 2.35m²
 Parkovací stání P9 – 2.5x5.0m

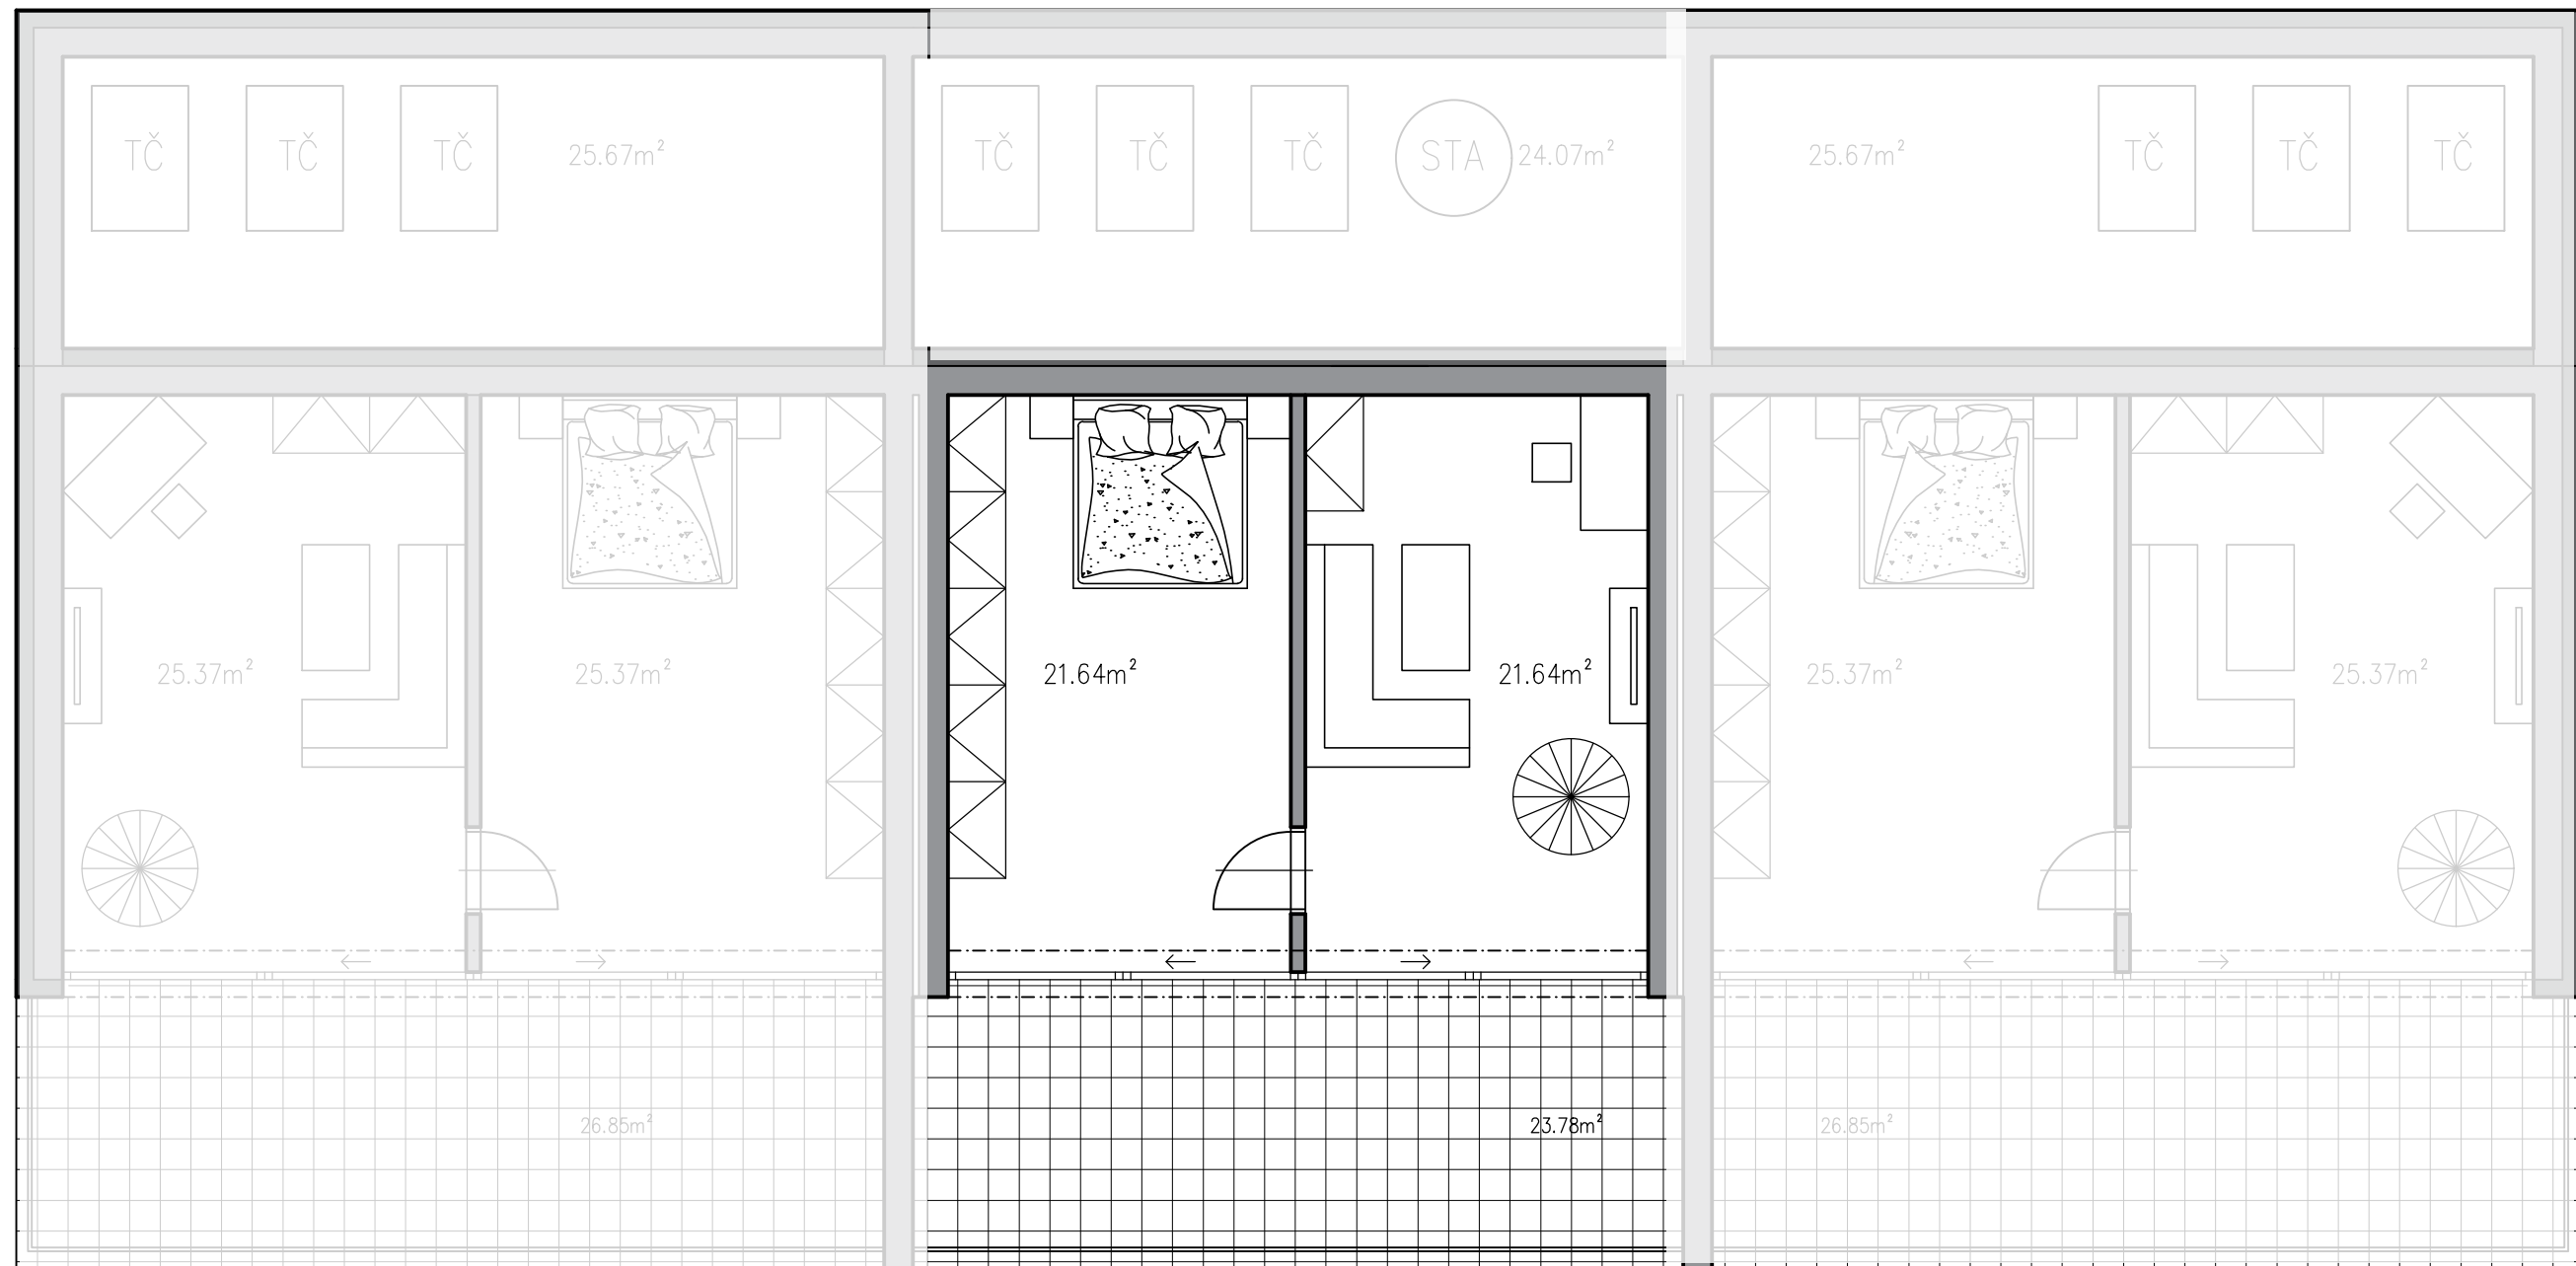

STŘEŠNÍ NÁSTAVBA K BYTU B1.3NP - A=77.59m²
Byt 50.74m², Terasa 26.85m²

STŘEŠNÍ NÁSTAVBA K BYTU B2.3NP - A=67.06m²
Byt 43.28m², Terasa 23.78m²

STŘEŠNÍ NÁSTAVBA K BYTU B3.3NP - A=77.59m²
Byt 50.74m², Terasa 26.85m²